




DE NEERPOORT

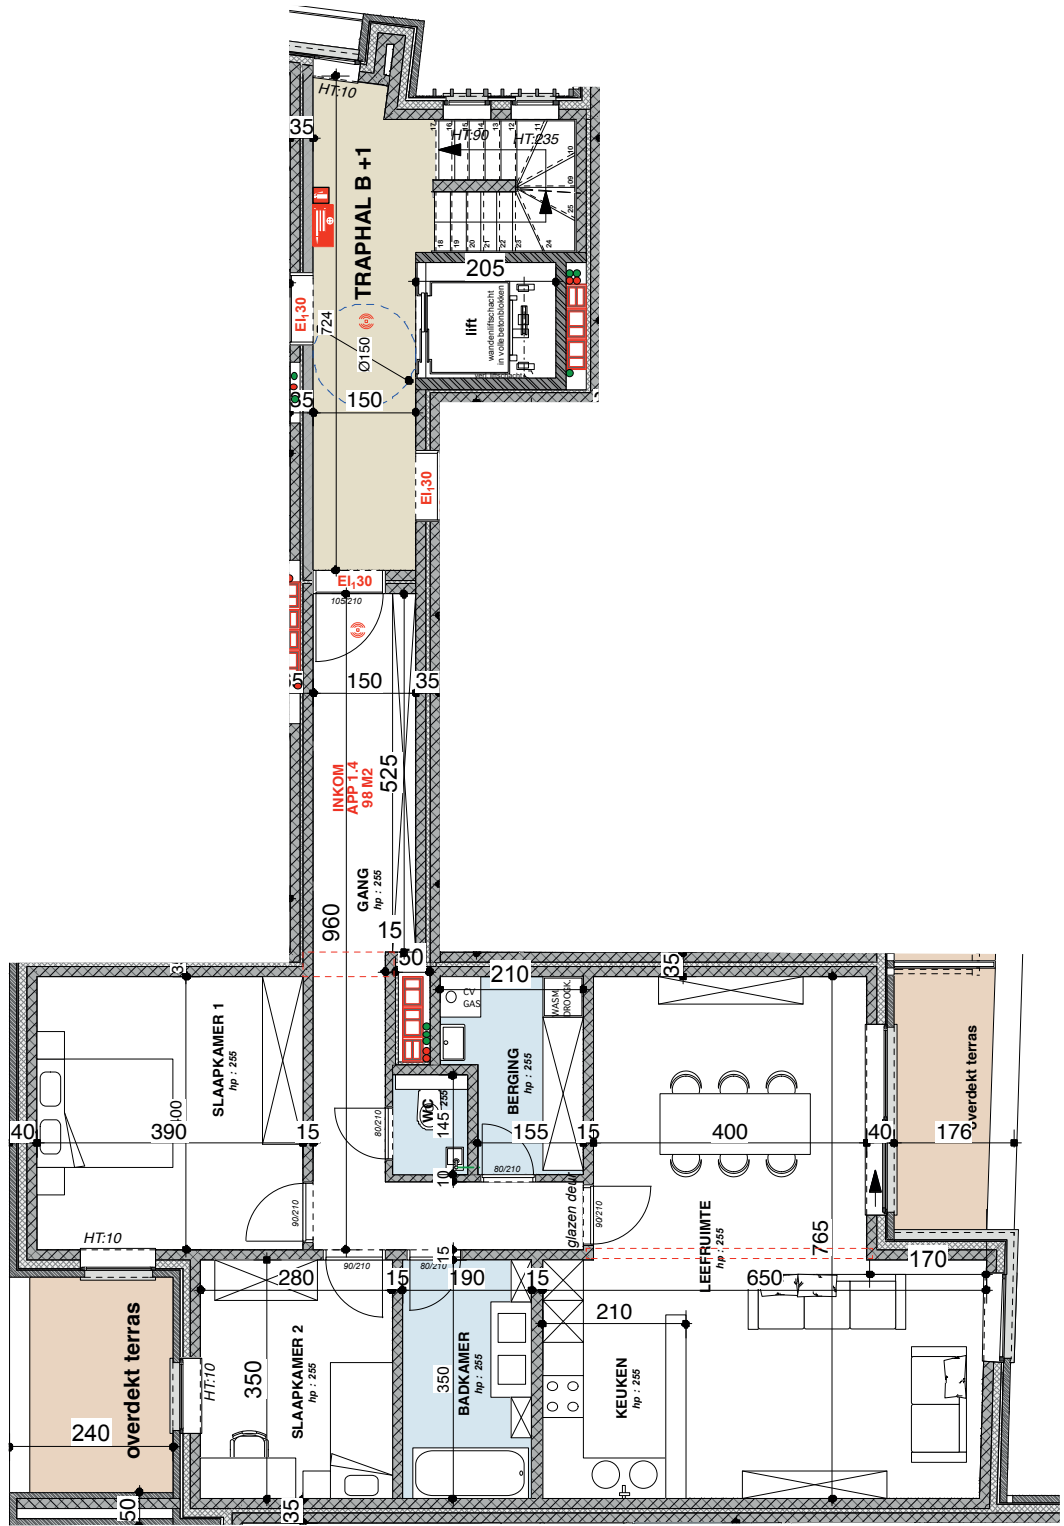

Verdieping 1

APP 1.4

App.: 98 m²
Terras: 5,4 m²

Slaapkamers: 2
Badkamers: 1

Alle maten zijn indicatief en onder voorbehoud